



ΕΦΗΜΕΡΙΣ ΤΗΣ ΚΥΒΕΡΝΗΣΕΩΣ

ΤΗΣ ΕΛΛΗΝΙΚΗΣ ΔΗΜΟΚΡΑΤΙΑΣ

ΤΕΥΧΟΣ ΤΕΤΑΡΤΟ — Αρ. Φύλλου **483**

10 Ιουλίου 1998

ΠΕΡΙΕΧΟΜΕΝΑ

ΠΟΛΕΟΔΟΜΙΑ

ΑΠΟΦΑΣΕΙΣ

ΔΙΟΡΘΩΣΕΙΣ ΣΦΑΛΜΑΤΩΝ

ΠΟΛΕΟΔΟΜΙΑ

ΑΠΟΦΑΣΕΙΣ

Αριθ. 5664 (1)

Τροποποίηση ρυμοτομικού σχεδίου Αιγίου Ν. Αχαΐας

Ο ΝΟΜΑΡΧΗΣ ΑΧΑΪΑΣ

Έχοντας υπόψη:

1. Το Ν.Δ. της 17.7.1923 «περί σχεδίων πόλεων και κωμών του κράτους» και ειδικότερα τα άρθρα 3 και 70.
2. Τον Α.Ν. 314/1968 (ΦΕΚ 47/Α) όπως τροποποιήθηκαν και συμπληρώθηκαν με το υπ' αριθ. 1018/71 Ν. Διάτ/γμα (ΦΕΚ 220/Α) και με την παρ. 3 του άρθρου 34 του Ν. 1577/85 (ΦΕΚ 210/Α).
3. Τις διατάξεις του με αριθ. 183/1986 Π.Διατ/τος (ΦΕΚ 70/Α) και ειδικότερα το άρθρο 1 παρ. 1.
4. Την με αριθ. 305/98 γνωμοδότηση Δημ. Συμβουλίου Αιγίου.
5. Το με αριθ. 8/30.4.98 πρακτικό όπου η γνωμοδότηση του Σ.Χ.Ο.Π. Νομ. Αχαΐας, αποφασίζουμε:

Άρθρο 1

Εγκρίνεται η τροποποίηση του ρυμοτομικού σχεδίου και τροποποιούμε την εγκεκριμένη οδό Χρυσανθέμων καθορίζοντας πλάτος οδού 8,00 μέτρα.

Η τροποποίηση αυτή αναλυτικά φαίνεται στο με κλίμακα 1:1000 τοπογραφικό διάγραμμα που συνοδεύει την παρούσα απόφαση και είναι αναπόσπαστο τμήμα αυτής.

Άρθρο 2

Η παρούσα τροποποίηση δεν επιβαρύνει τον κρατικό προϋπολογισμό.

Άρθρο 4

Η ισχύς της παρούσης απόφασης αρχίζει από την ημέρα δημοσίευσης στην Εφημερίδα της Κυβερνήσεως.

Η παρούσα να δημοσιευθεί στην Εφημερίδα της Κυβερνήσεως.

Πάτρα, 18 Ιουνίου 1998

Ο Νομάρχης

ΕΥΣΤΑΘΙΟΣ ΑΘΑΝΑΣΟΠΟΥΛΟΣ - ΣΕΡΕΤΗΣ


ΟΤ 635
ΚΦ 632
ΟΤ 633
ΟΤ 637
ΟΤ 634
ΟΤ 640
ΟΤ 642
ΟΤ 619
ΟΤ 647


ΑΠΟΣΠΑΣΜΑ ΣΧΕΔΙΟΥ ΠΟΛΕΩΣ
ΠΕΡΙΟΧΗΣ ΠΛΑΣΤΗΡΑ Δ. ΑΙΓΙΟΥ
ΤΡΟΠΟΠΟΙΗΣΗ ΣΧΕΔΙΟΥ
ΠΟΛΕΩΣ
ΚΛ. 1:1000
Απόφαση Νομάρχη
Αχαΐας 5664/98
Προτεινόμενη γραμμή
Καταργούμενη -"-
ΟΔΟΣ ΧΡΥΣΑΝΘΕΜΩΝ
ΟΤ 624
ΟΤ 623
ΟΤ 620
ΟΤ 618

Αριθ. 5667 (2)

Τροποποίηση ρυμοτομικού σχεδίου Ροδοδάφνης Αιγίου Ν. Αχαΐας

Ο ΝΟΜΑΡΧΗΣ ΑΧΑΪΑΣ

Έχοντας υπόψη:

1. Το Ν.Δ. της 17.7.1923 «περί σχεδίων πόλεων και κωμών του κράτους» και ειδικότερα τα άρθρα 3 και 70.

2. Τον Α.Ν. 314/1968 (ΦΕΚ 47/Α) όπως τροποποιήθηκαν και συμπληρώθηκαν με το υπ' αριθ. 1018/71 Ν. Διάτ/γμα (ΦΕΚ 220/Α) και με την παρ. 3 του άρθρου 34 του Ν. 1577/85 (ΦΕΚ 210/Α).

3. Τις διατάξεις του με αριθ. 183/1986 Π.Διατ/τος (ΦΕΚ 70/Α) και ειδικότερα το άρθρο 1 παρ. 1.

4. Τις με αριθ. 26/97 και 7/98 γνωμοδοτήσεις Κοιν. Συμβουλίου Ροδοδάφνης.

5. Το με αριθ. 8/30.4.98 πρακτικό όπου η γνωμοδότηση του Σ.Χ.Ο.Π. Νομ. Αχαΐας, αποφασίζουμε:

Άρθρο 1

Εγκρίνεται η τροποποίηση του ρυμοτομικού σχεδίου και τροποποιούμε τα Ο.Τ. 5 και 7 σε ό,τι αφορά την οικοδομική γραμμή επί της οδού Μεταξά της Κοιν. Ροδοδάφνης.

Η τροποποίηση αυτή αναλυτικά φαίνεται στο με κλίμακα 1:200 τοπογραφικό διάγραμμα που συνοδεύει την παρούσα απόφαση και είναι αναπόσπαστο τμήμα αυτής.

Άρθρο 2

Η παρούσα τροποποίηση επιβαρύνει τον κρατικό προϋπολογισμό το ύψος της δαπάνης δεν μπορεί να προϋπολογισθεί.

Άρθρο 4

Η ισχύς της παρούσης απόφασης αρχίζει από την ημέρα δημοσίευσης στην Εφημερίδα της Κυβερνήσεως.

Η παρούσα να δημοσιευθεί στην Εφημερίδα της Κυβερνήσεως.

Πάτρα, 18 Ιουνίου 1998

Ο Νομάρχης


ΕΥΣΤΑΘΙΟΣ ΑΘΑΝΑΣΟΠΟΥΛΟΣ - ΣΕΡΕΤΗΣ



Σελίδα : 1

ΣΥΝΤΕΤΑΓΜΕΝΕΣ ΣΗΜΕΙΩΝ

Α/Α	ΣΗΜΕΙΟ	Χ (m)	Υ (m)	Η (m)
1	1	82.956	86.585	
2	2	90.438	94.851	
3	3	94.258	97.197	
4	4	97.999	103.077	
5	5	98.384	106.516	
6	6	98.964	111.283	
7	7	104.453	115.462	
8	8	102.837	109.025	
9	9	102.106	99.871	
10	10	98.049	91.491	
11	11	103.701	116.362	
12	12	103.467	119.136	
13	13	105.899	125.022	
14	14	105.680	125.065	
15	15	107.626	129.846	
16	16	105.689	130.814	
17	17	113.231	145.979	
18	18	116.358	151.530	
19	19	121.366	160.267	
20	20	115.827	164.418	
21	21	109.981	133.571	
22	22	107.670	146.338	
23	23	105.362	141.220	
24	24	103.426	136.849	
25	25	101.573	137.110	
26	26	98.791	127.153	
27	27	96.994	128.125	
28	28	97.566	125.156	
29	29	89.991	124.957	
30	30	83.444	125.501	
31	31	83.058	121.842	
32	32	92.752	119.854	
33	33	99.917	118.091	
34	34	90.358	124.772	
35	Σ1	100.000	100.000	
36	Σ2	100.000	123.470	

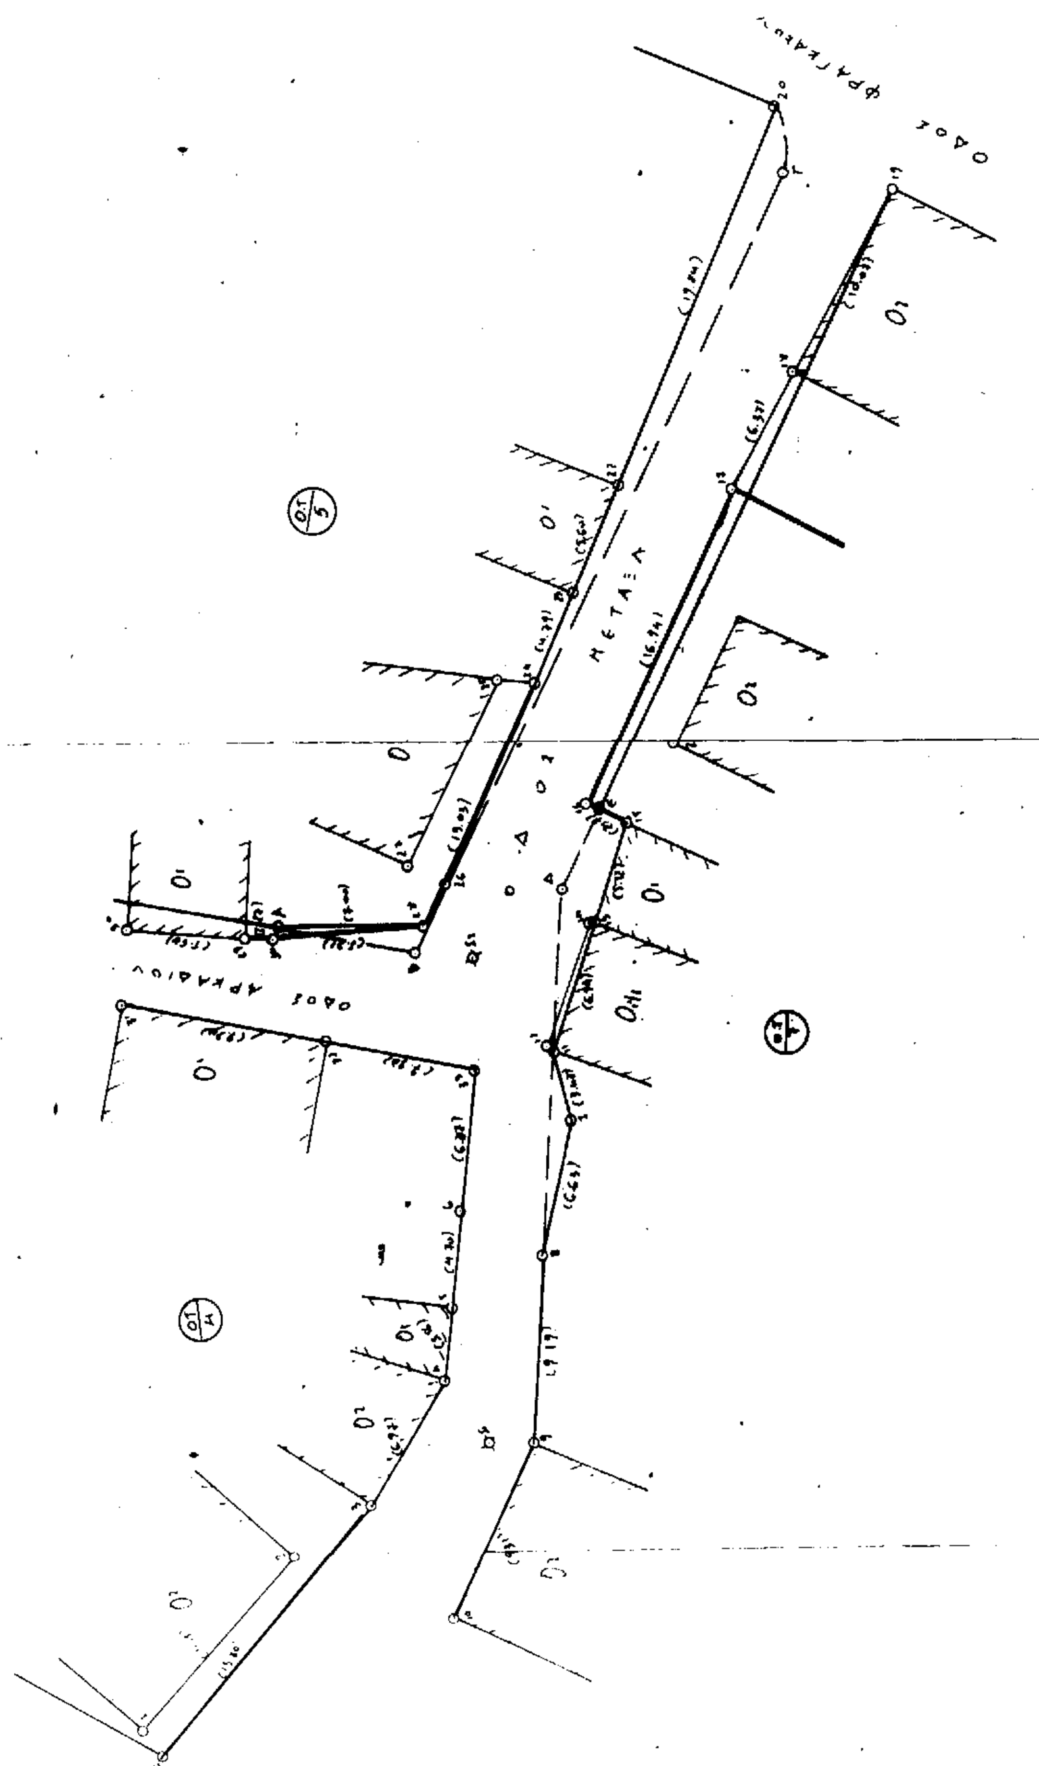
ΟΔΟΣ ΜΕΤΑΞΑ
ΟΔΟΣ ΑΡΚΑΔΙΟΥ

ΥΠΟΜΝΗΜΑ

——— ΥΦΙΣΤΑΜΕΝΕΣ Ο.Γ

——— ΠΡΟΤΕΙΝΟΜΕΝΕΣ Ο.Γ

— — — ΚΑΤΑΡΓΟΥΜΕΝΕΣ Ο.Γ

ΟΡΟΙ ΔΟΜΗΣΗΣ

ΔΙΓΜΑ ΕΠΙΚΥΡΩΜΕΝΟΥ ΣΧΕΔΙΟΥ	ΟΡΟΙ ΑΡΤΙΟΤΗΤΑΣ	ΣΥΣΤΗΜΑ ΔΟΜΗΣΗΣ	ΠΟΣΟΣΤΟ ΚΑΛΥΨΗΣ	ΠΑΡΑΤΗΡΗΣΕΙΣ
22-9-1934	α) Κατά κανόνα Ν.Δ 1819-6-1973 Κεντρικό τμήμα: Π=13μ Ε=300μ²	Συνεχές	70%	Η 2085/23-4-1934 Κεντρικού Πύργου
	Υπόλοιπο τμήμα: α) Π=15μ Ε=400μ²	Πανταχόθεν ελεύθερο ή συνεχές	40% 50%	
	β) Π=14μ Ε=300μ²	πτερύγων	50%	
	β) Παρέκκλιση για οικόπεδα προ του Δ/γμα 25-6-1967			
	Κεντρικό τμήμα: Π=5μ Ε=60μ²	Συνεχές	70%	
	Υπόλοιπο τμήμα: Π=8μ Ε=150μ²	Πανταχόθεν ελεύθερο ή ασυνεχές ή πτερύγων	40% 80% 50%	

ΜΕΛΚΑ ΟΕ ΤΕΧΝΙΚΗ ΕΤΑΙΡΕΙΑ

ΦΙΛΙΠΠΑΚΟΠΟΥΛΟΣ ΣΩΤΗΡΗΣ τηλ. 22174

ΣΠΥΡΟΠΟΥΛΟΣ ΒΑΣΙΛΗΣ τηλ. 23316

ΠΑΠΑΘΑΝΑΣΙΟΥ ΒΑΣΙΛΗΣ τηλ. 25433

ΚΑΠΑΡΟΣ ΑΝΤΩΝΗΣ τηλ. 29651

σύμβουλοι μηχανικοί

ΧΙΛΙΑΡΧΟΥ ΟΡΕΙΝΟΥ 9 ΑΙΓΙΟ

ΕΡΓΟΔΟΤΗΣ: ΚΙΡΚΙΤΣΟΣ ΣΠΥΡΙΔΩΝ

ΕΡΓΟ: ΤΡΟΠΟΠΟΙΗΣΗ ΣΧΕΔΙΟΥ ΠΟΛΕΩΣ

ΘΕΣΗ: ΣΧΕΔΙΟ ΠΟΛΕΩΣ ΡΟΔΟΔΑΦΝΗΣ

ΘΕΜΑ ΣΧΕΔΙΟΥ: ΤΟΠΟΓΡΑΦΙΚΟ ΔΙΑΓΡΑΜΜΑ


ΑΡΙΘ. ΣΧΕΔΙΟΥ

Ο ΣΥΝΤΑΞΑΣ ΜΗΧΑΝΙΚΟΣ: ΚΑΠΑΡΟΣ ΑΝΤΩΝΗΣ

ΚΛΙΜΑΚΑ 1:200

ΧΡΟΝΟΣ ΜΕΛΕΤΗΣ: ΙΑΝΟΥΑΡΙΟΣ 1997

ΘΕΩΡΗΣΗ ΥΠΗΡΕΣΙΑΣ

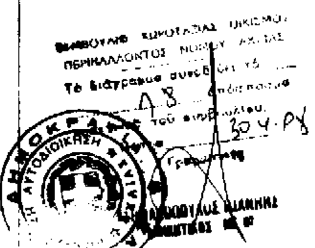

ΥΠΟΓΡΑΦΗ - ΣΦΡΑΓΙΔΑ

ΔΙΟΡΘΩΣΕΙΣ ΣΦΑΛΜΑΤΩΝ

(3)

Στην 3673/30.12.1997 απόφαση του Γενικού Γραμματέα Περιφέρειας Πελοποννήσου περί κηρύξεως αναδασωτέας έκτασης 2,900 στρεμμάτων στη θέση «Μποσμποντίνια» Κοινότητας Βρυσών Νομού Μεσσηνίας που δημοσιεύθηκε στο ΦΕΚ 45/τ.Δ'/4.2.1998 επέρχεται η εξής διόρθωση: Στον αριθμό πρωτοκόλλου από τον εσφαλμένο αριθμό «3673» τίθεται το σωστό «3738».

(Από την Περιφέρεια Πελοποννήσου)

ΑΠΟ ΤΟ ΕΘΝΙΚΟ ΤΥΠΟΓΡΑΦΕΙΟ